

MAPOVÝ PODKLAD

	Hranice katastrálního území
	Hranice parcel
	Vnitřní kresba parcel
	Budovy
	Vrstevnice po 2 m, po 10 m
	Vodní tok
	Vodní plocha - břehovka
	Mokřad
	Pramen, vodní zdroj

ZÁKLADNÍ ČLENĚNÍ ÚZEMÍ

	Hranice zastavěného území k 30.6.2009
	Zastavitelné plochy
	Plochy změn uspořádání krajiny

PLOCHY S ROZDÍLNÝM ZPŮSOBEM VYUŽITÍ

Plochy stabilizované	Plochy změn	
OV	OS	Občanské vybavení - veřejné
RV	OS	Občanské vybavení - tělovýchovná a sportovní zařízení
SV	SV	Veřejná prostranství
DS	SV	Plochy smíšené obytné - venkovské
VS	SV	Dopravní infrastruktura - silniční
W	SV	Technická infrastruktura
KZ	SV	Plochy smíšené výrobní
KL	SV	Zeleň - ochranná a izolační
KK	SV	Plochy vodní a vodohospodářské
PU	SV	Plochy krajinné zemědělské
PS	SV	Plochy krajinné lesní - lesy hospodářské
	SV	Plochy krajinné - krajinná zeleň
	SV	Plochy přírodní - luční
	SV	Plochy přírodní - smíšené

ÚZEMNÍ SYSTÉM EKOLOGICKÉ STABILITY

Stav	Návrh	
		Interakční prvek liniový
		Interakční prvek plošný

DOPRAVNÍ INFRASTRUKTURA



Stav	Návrh	
		Silnice III.třídý
		Místní komunikace
		Účelové komunikace
		Značená cyklistická trasa
		Autobusová zastávka

TECHNICKÁ INFRASTRUKTURA

Stav	Návrh	
		Vodovod lokální
		Jednotná kanalizace gravitační
		Splašková kanalizace gravitační
		ČOV
		Nadzemní vedení VN 22 kV, sloup
		Trafostanice 22/0,4 kV
		Plynovod STL

LIMITY VYUŽITÍ ÚZEMÍ

	Ochranné pásmo silnice
	Izochrona dostupnosti autobusové zastávky - 5 minut
	Izochrona dostupnosti autobusové zastávky - 8 minut
	Ochranné pásmo venkovního vedení VN
	Pásmo hygienické ochrany vodního zdroje - I.stupeň
	Pásmo hygienické ochrany vodního zdroje - II.stupeň vnitřní
	Pásmo 50 m od hranice lesa
	Hranice evidované lokality ochrany přírody
	Hranice evidovaného významného krajinného prvku
	Poddoložené území, číslo lokality
	Kříž
	Památník

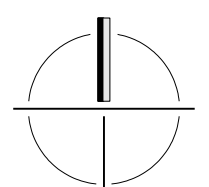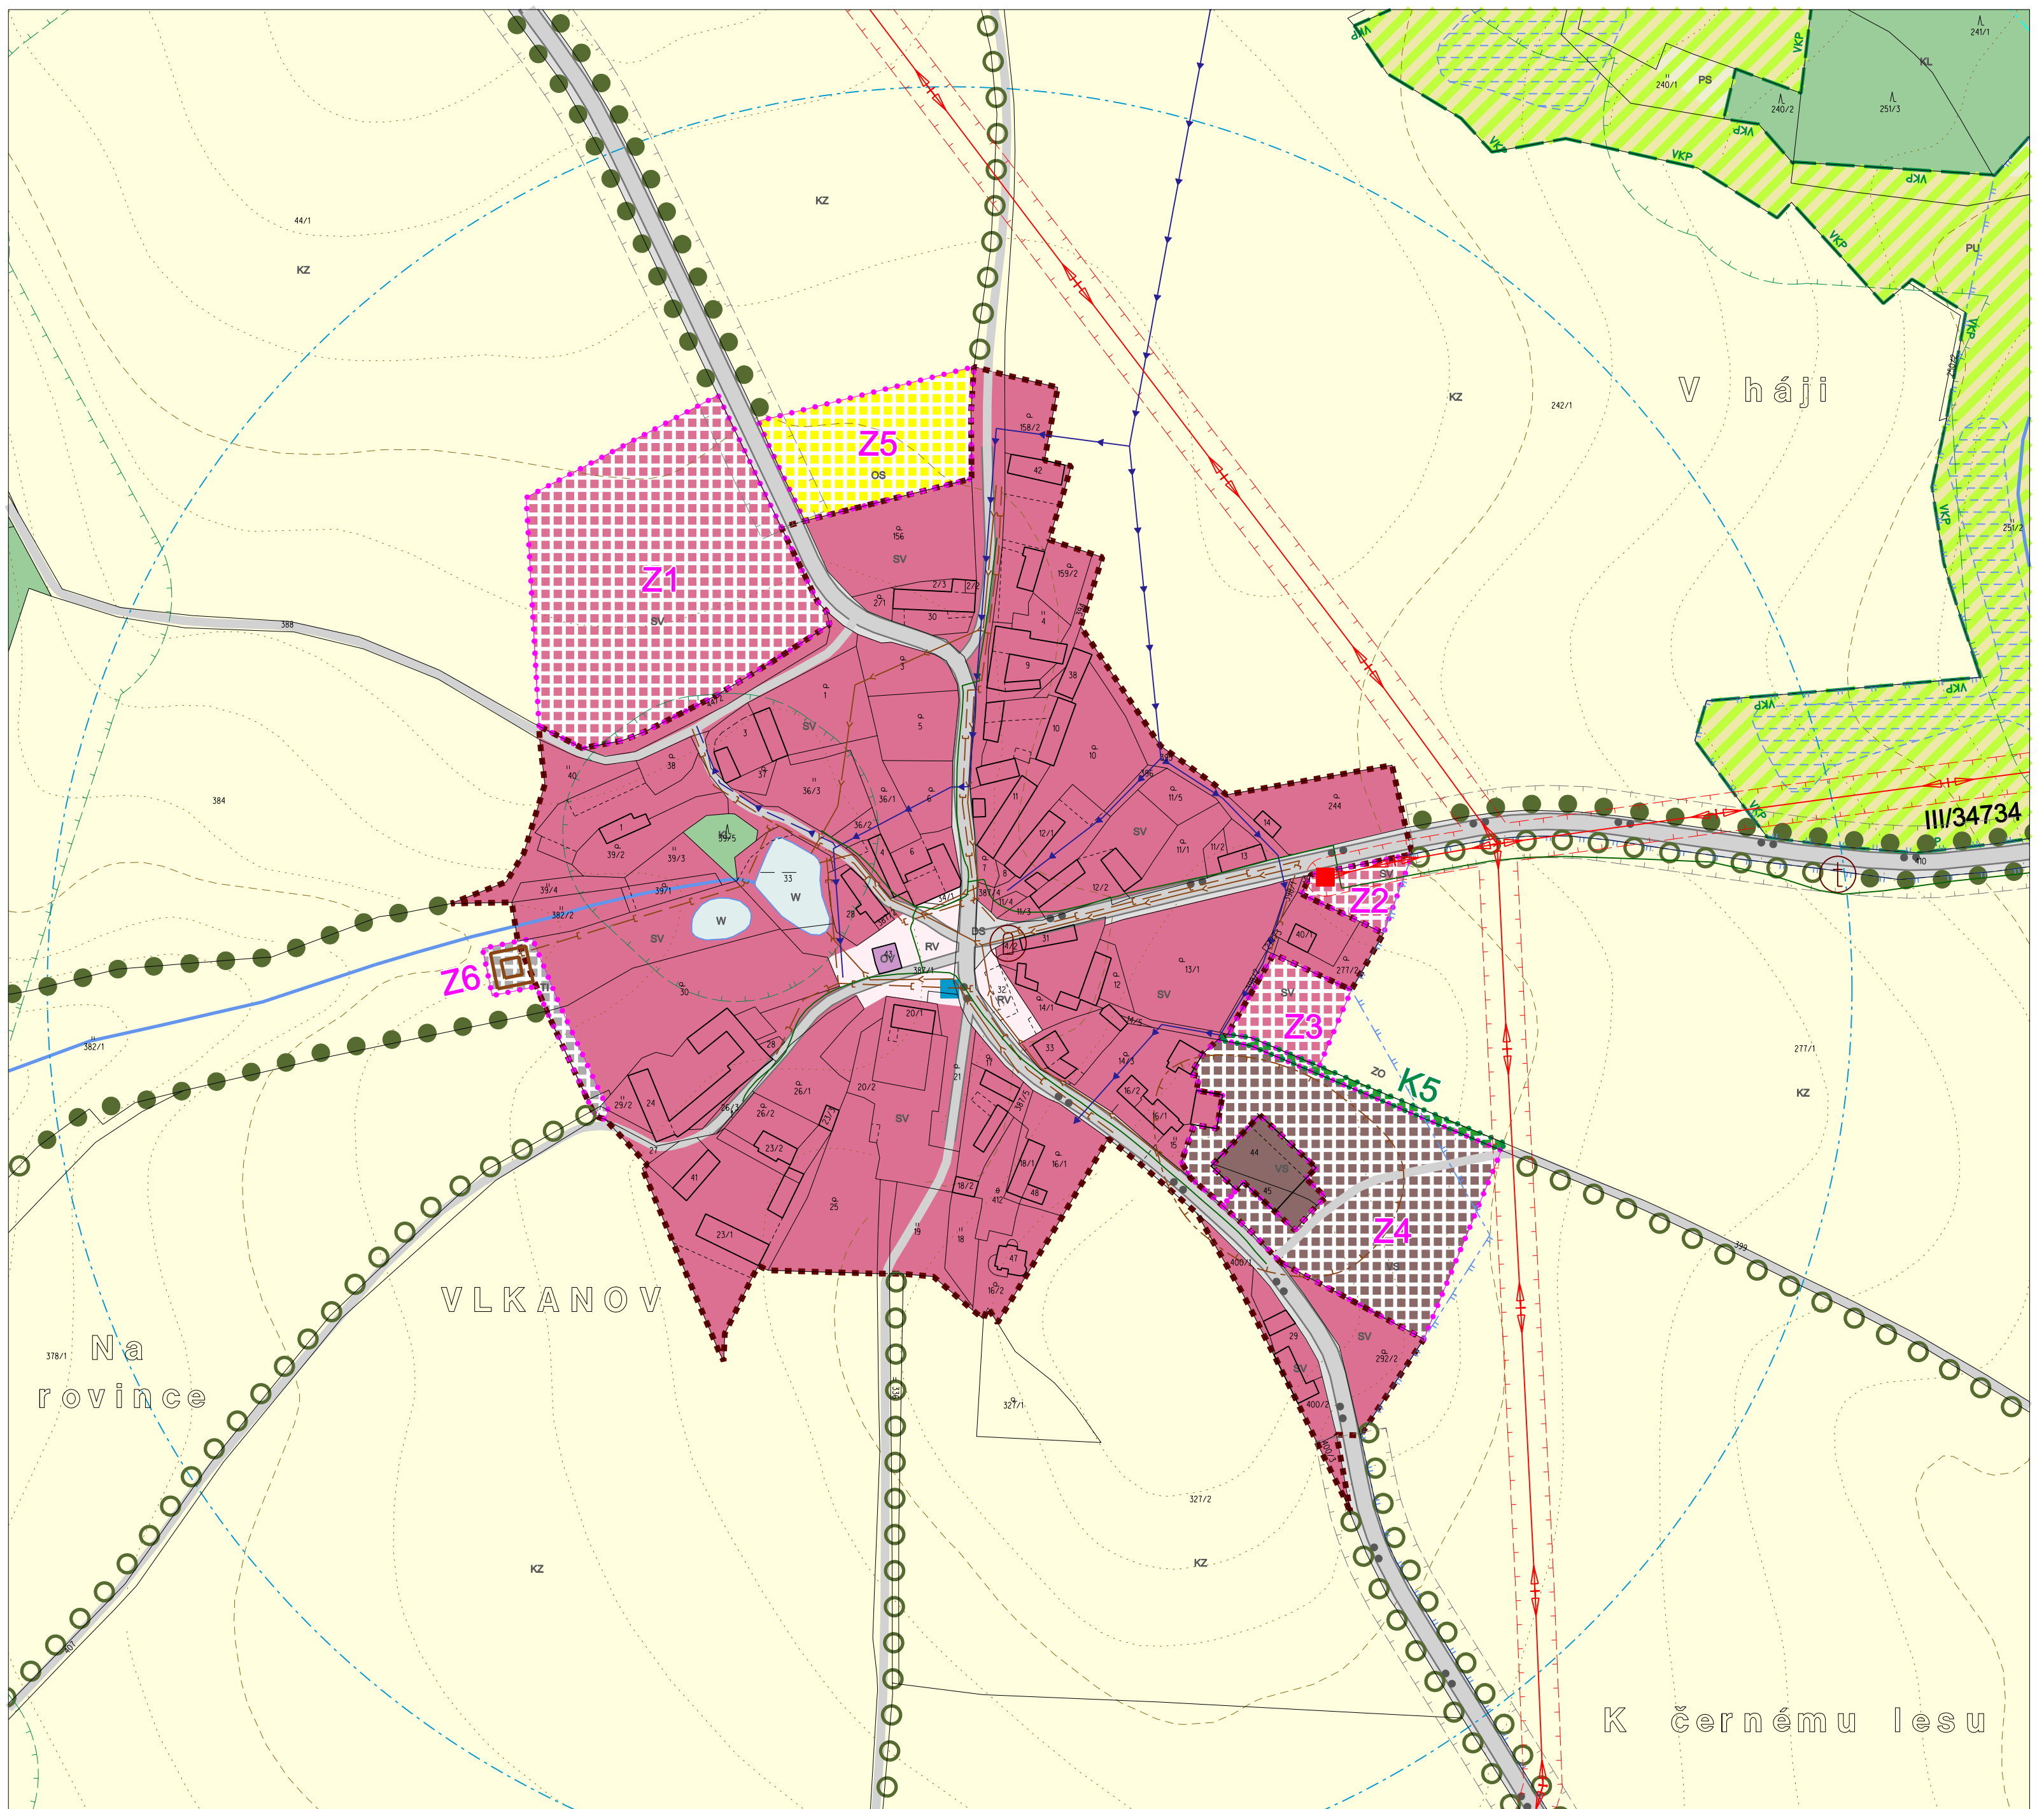

ODŮVODNĚNÍ ÚZEMNÍHO PLÁNU VLKANOV

ZODPOVĚDNÝ PROJEKTANT **B4** KOORDINAČNÍ VÝKRES - DETAIL VLKANOVA

M 1 : 2000 0 50 100 150 200 m

<p>POŘIZOVATEL MĚSTSKÝ ÚŘAD SVĚTLÁ N.S. odbor stavebního úřadu a územního plánování nám. Tréčků z Lipy 18; 582 91 Světlá n.S. tel: 569 496 811 e-mail: posta@svetlana.cz</p>	<p>OBJEDNATEL OBEC VLKANOV Vlkanov 15 58291 Světlá nad Sázavou IČO: 00580139 e-mail: ou@vlkanov.cz</p>	<p>ZHOTOVITEL DRUPOS PROJEKT, v.o.s. Příčná 280 580 01 Havlíčkův Brod IČO: 13585029 e-mail: drupos@iol.cz</p>	<p>AUTORSKÝ KOLEKTIV Ing. arch. Martin Dobiáš Ing. arch. Jiří Marek Ing. arch. Alena Lána Petr Havel</p>	<p>ZAKÁZKA Č. 2985/08 DATUM březen 2010</p>
--	--	---	--	---